

COMUNE DI TORRICELLA
Provincia di Taranto


A. Elaborato grafico di analisi

24/07/2012

A.6. Analisi dei sistemi dei vincoli
(art. 4 NTA PRC)

Scala 1:2000

Tav.
A.6l.55

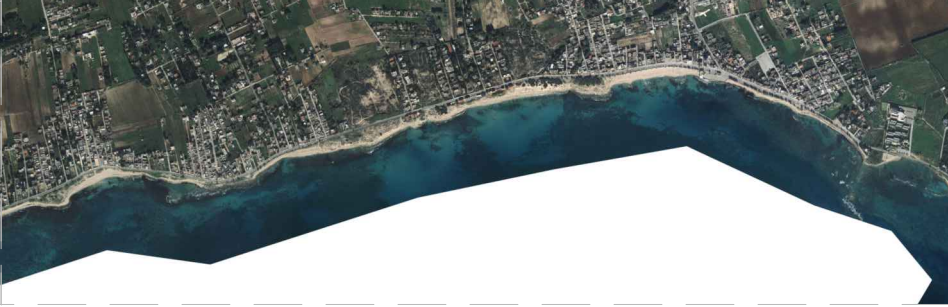

Gruppo di lavoro
architetto Egidio CAPUTO
ingegnere Mariangela CHIEGO

PIANO COMUNALE DELLE COSTE