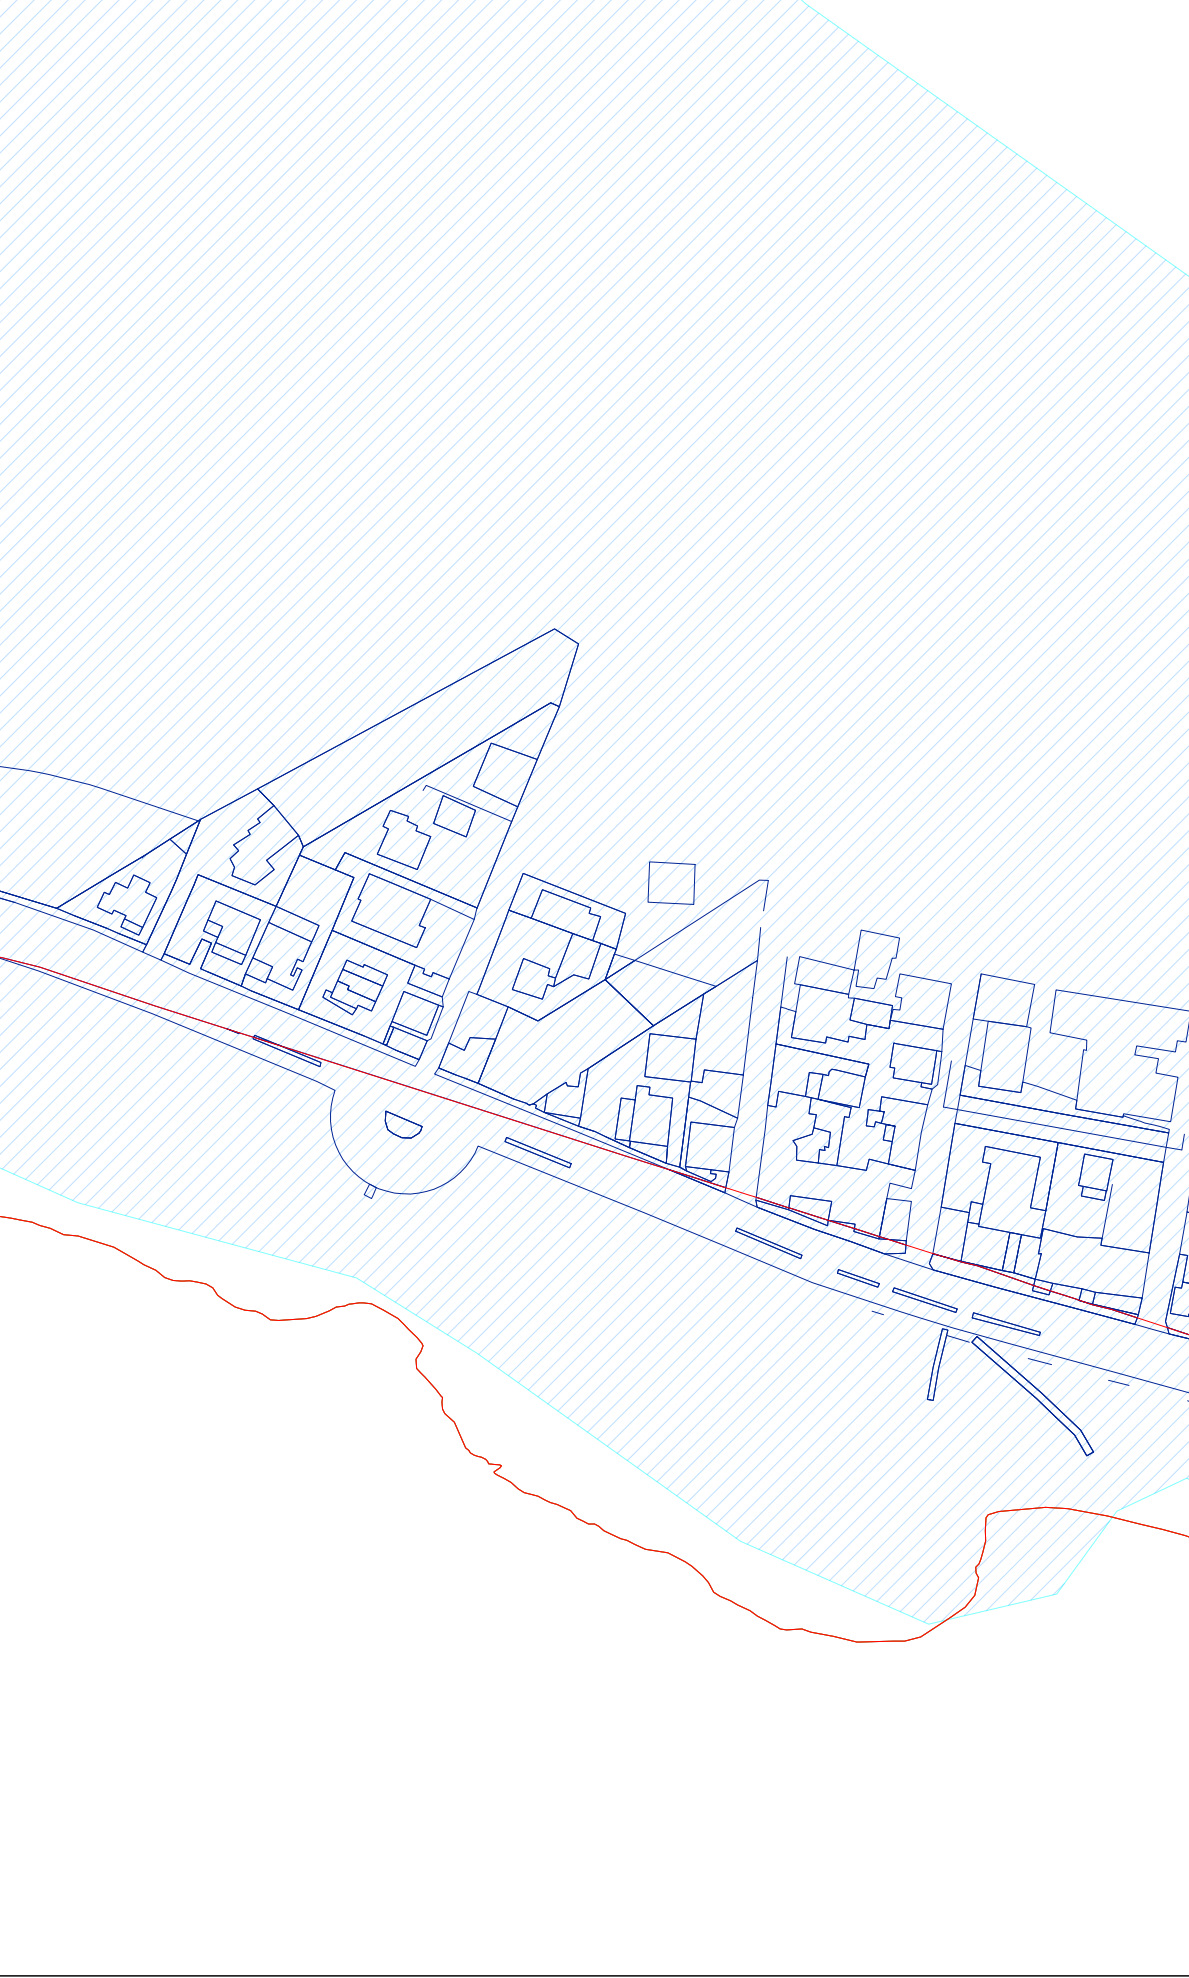


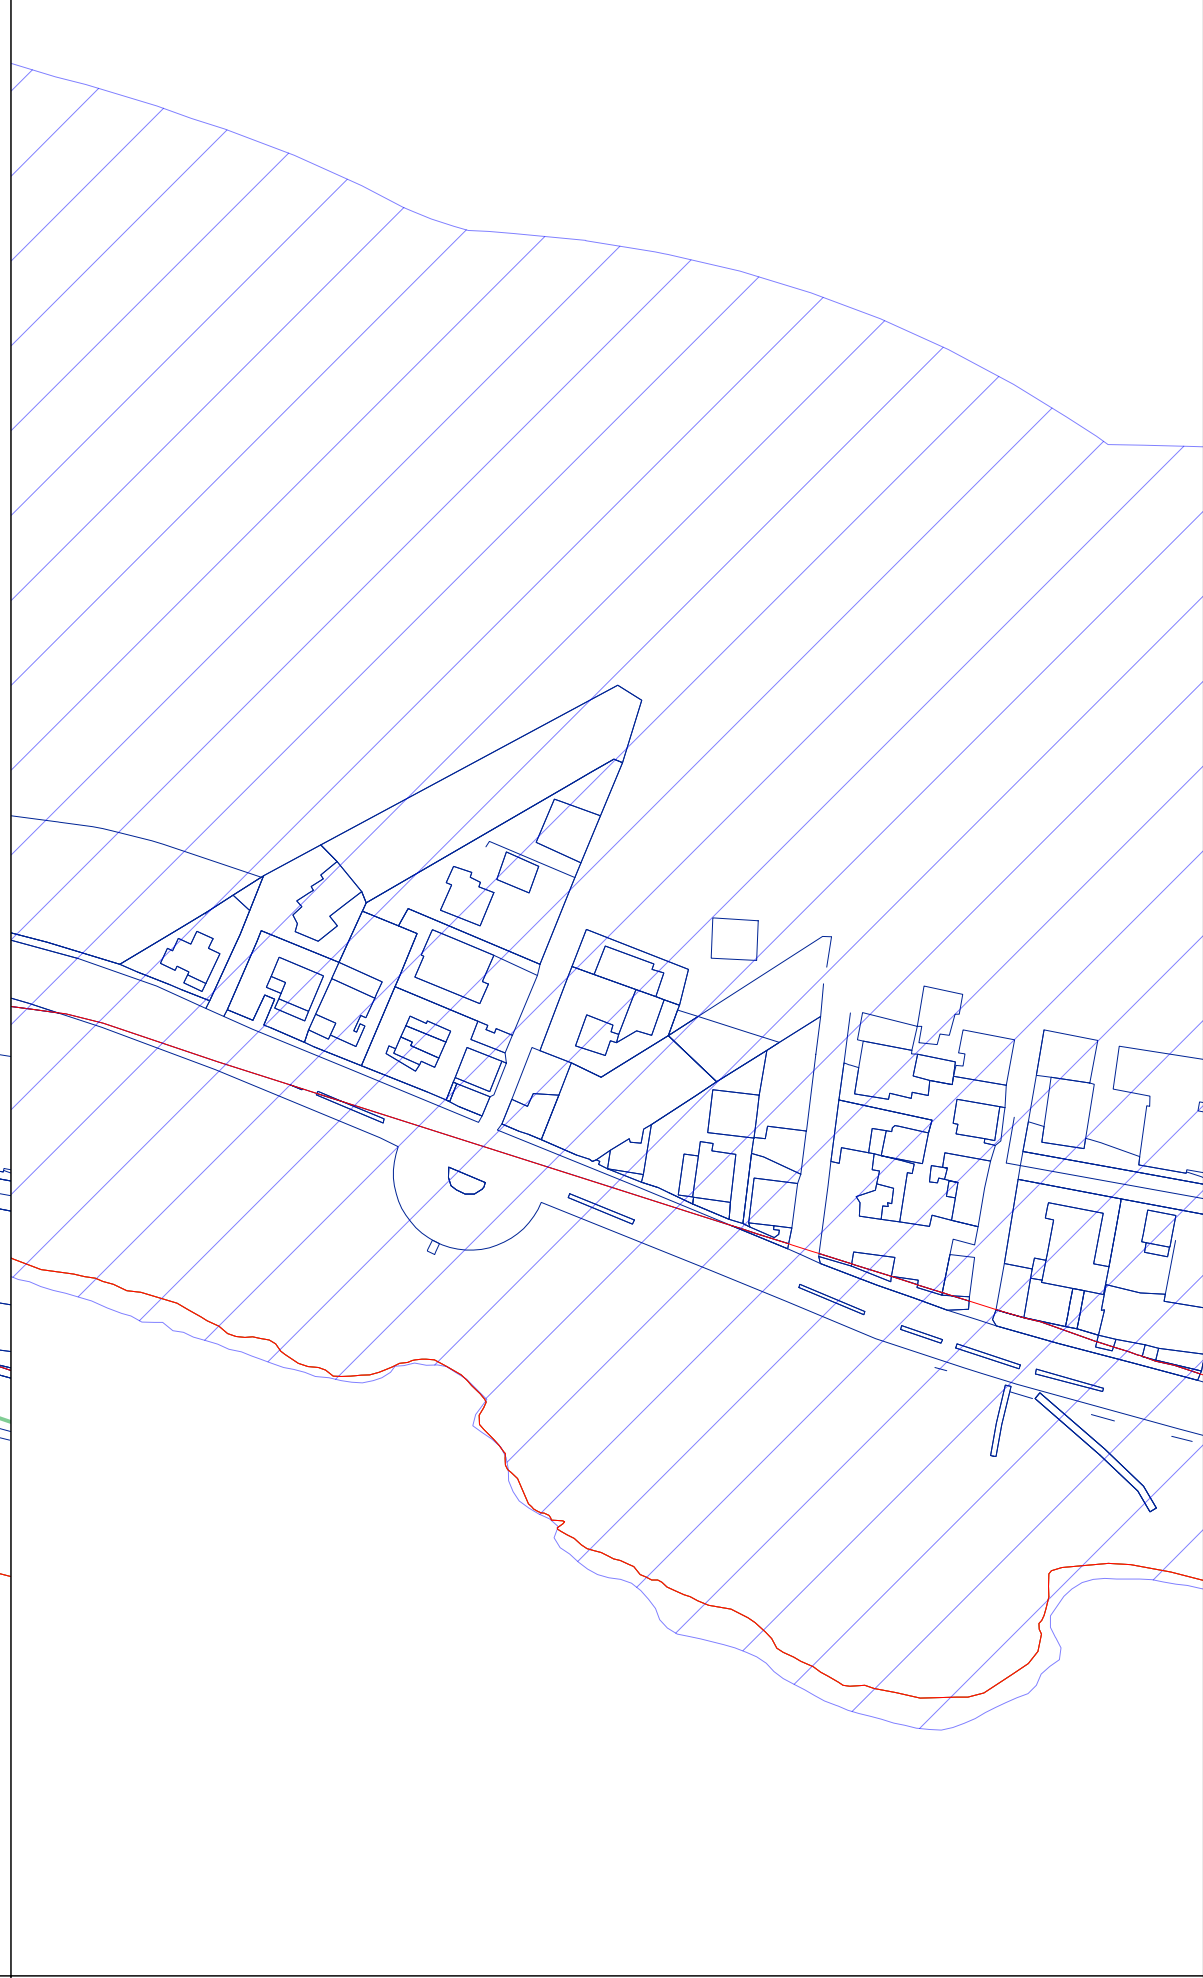
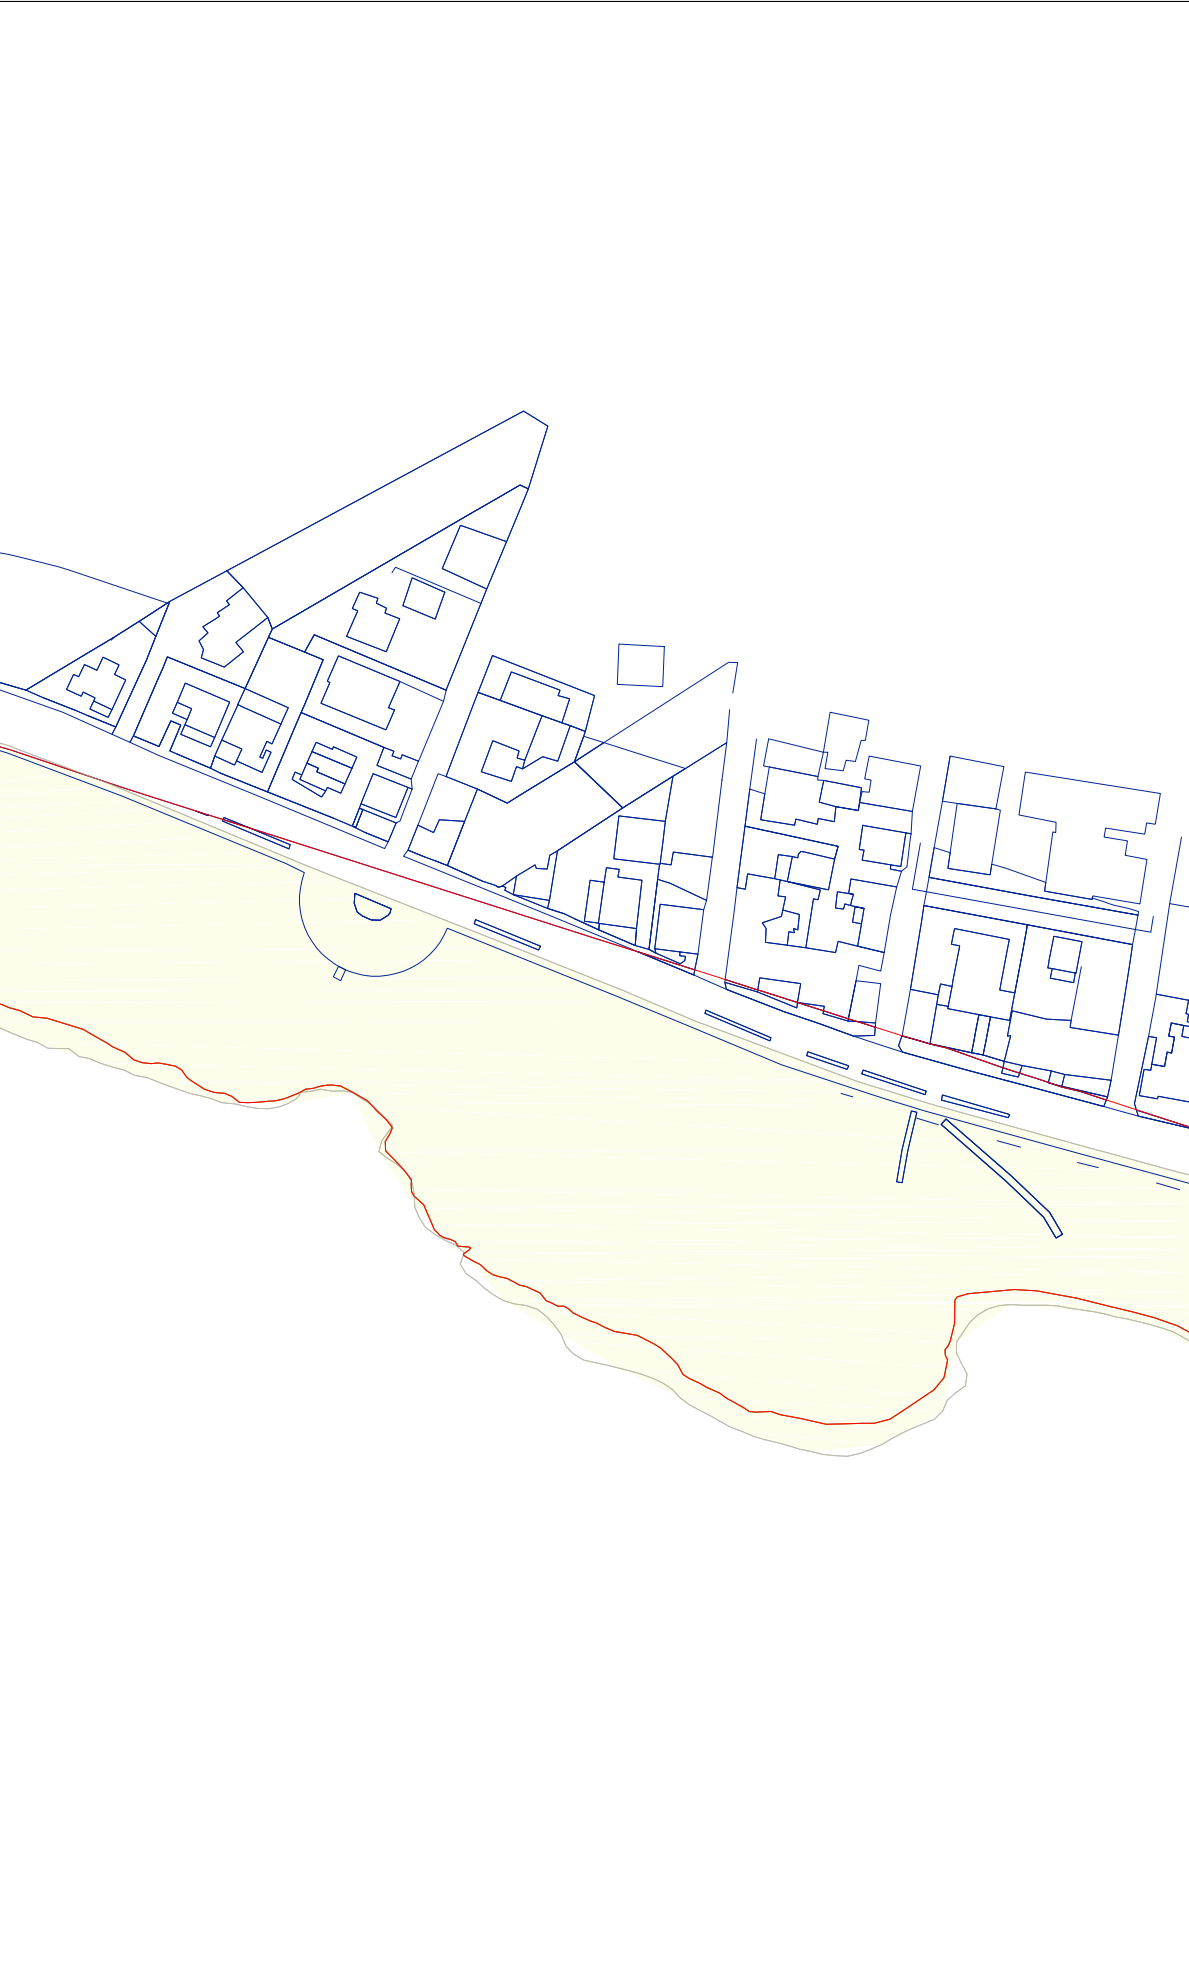


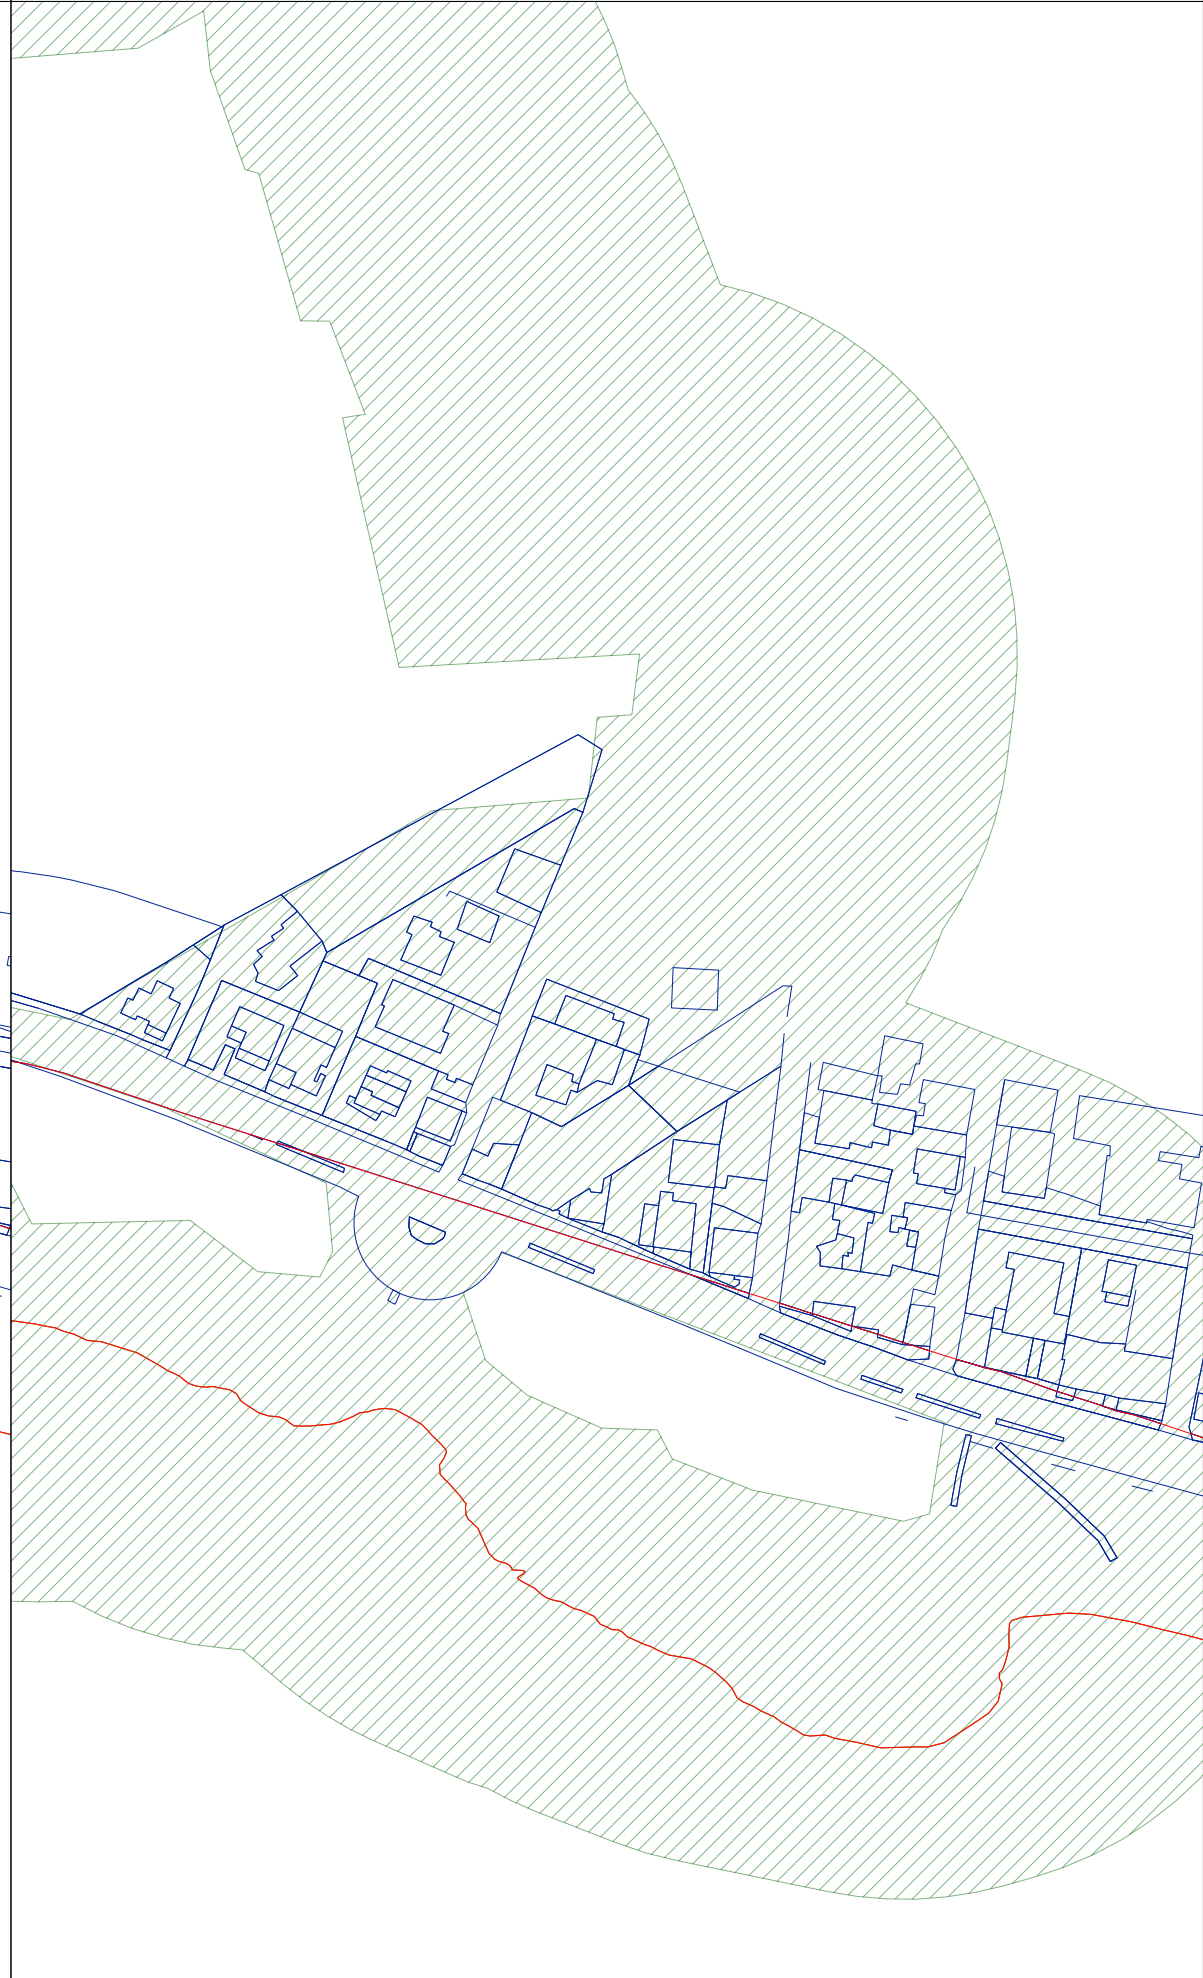
				
Tratto 3_4: vincolo P.U.T.T. - GALASSO.				
				
Tratto 3_4: vincolo P.U.T.T. - IDROGEOLOGICO.				
				
Tratto 3_4: vincolo P.P.T.R. - IDROGEOLOGICO.				
				
Tratto 3_4: vincolo P.P.T.R. - STRADE PANORAMICHE.				
				
Tratto 3_4: vincolo P.P.T.R. - Idro BP 142 a 300 ml.				
Tratto 3_4. Lunghezza linea di costa: ml 284,31				
				
Tratto 3_4: vincolo P.P.T.R. - CULTINS BP 136.				
				
Tratto 3_4: classificazione linea di costa.				
				
Tratto 3_4: vincolo P.P.T.R. - BP 142.				
				
Tratto 3_4: vincolo P.P.T.R. - rispetto boschi a 100 ml.				



COMUNE DI TORRICELLA  
Provincia di Taranto

A. Elaborato grafico di analisi

24/07/2012

A.6. Analisi dei sistemi dei vincoli  
(art. 4 NTA PRC)

Scala 1:2000

Tav.  
A.6g.52



Gruppo di lavoro  
architetto Egidio CAPUTO  
ingegnere Mariangela CHIEGO

PIANO COMUNALE DELLE COSTE