


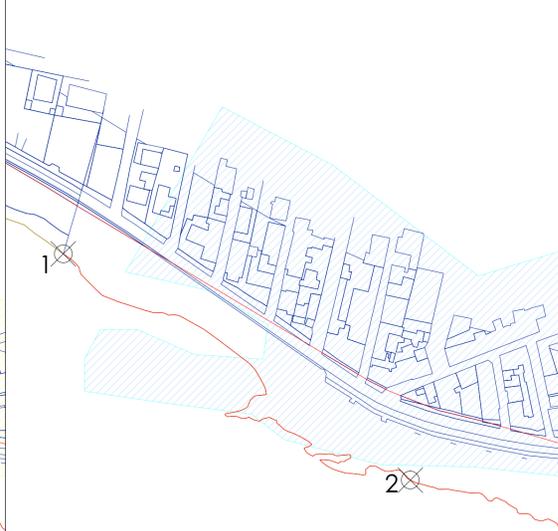

Tratto 1_2: vincolo P.U.T.T. - GALASSO.



Tratto 1_2: vincolo P.U.T.T. - IDROGEOLOGICO.



Tratto 1_2: vincolo P.P.T.R. - IDROGEOLOGICO.



Tratto 1_2: vincolo P.P.T.R. - STRADE PANORAMICHE.




Tratto 1_2: vincolo P.P.T.R. - Idro BP 142 a 300 ml.

Tratto 1_2.
Lunghezza linea di costa: ml 345,44



Tratto 1_2: vincolo P.P.T.R. - CULTINS BP 136.

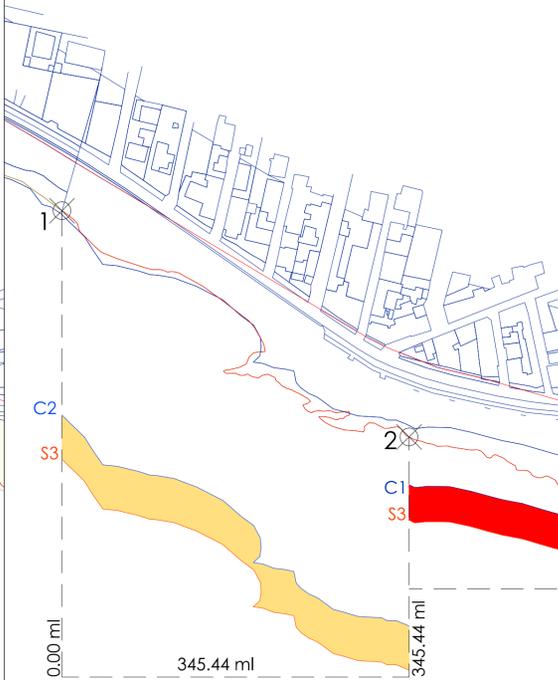

Tratto 1_2: classificazione linea di costa.



COMUNE DI TORRICELLA
Provincia di Taranto

A. Elaborato grafico di analisi

24/07/2012

A.6. Analisi dei sistemi dei vincoli
(art. 4 NTA PRC)

Scala 1:2000

Tav.
A.6a.46

Gruppo di lavoro
architetto Egidio CAPUTO
ingegnere Mariangela CHIEGO

PIANO COMUNALE DELLE COSTE