


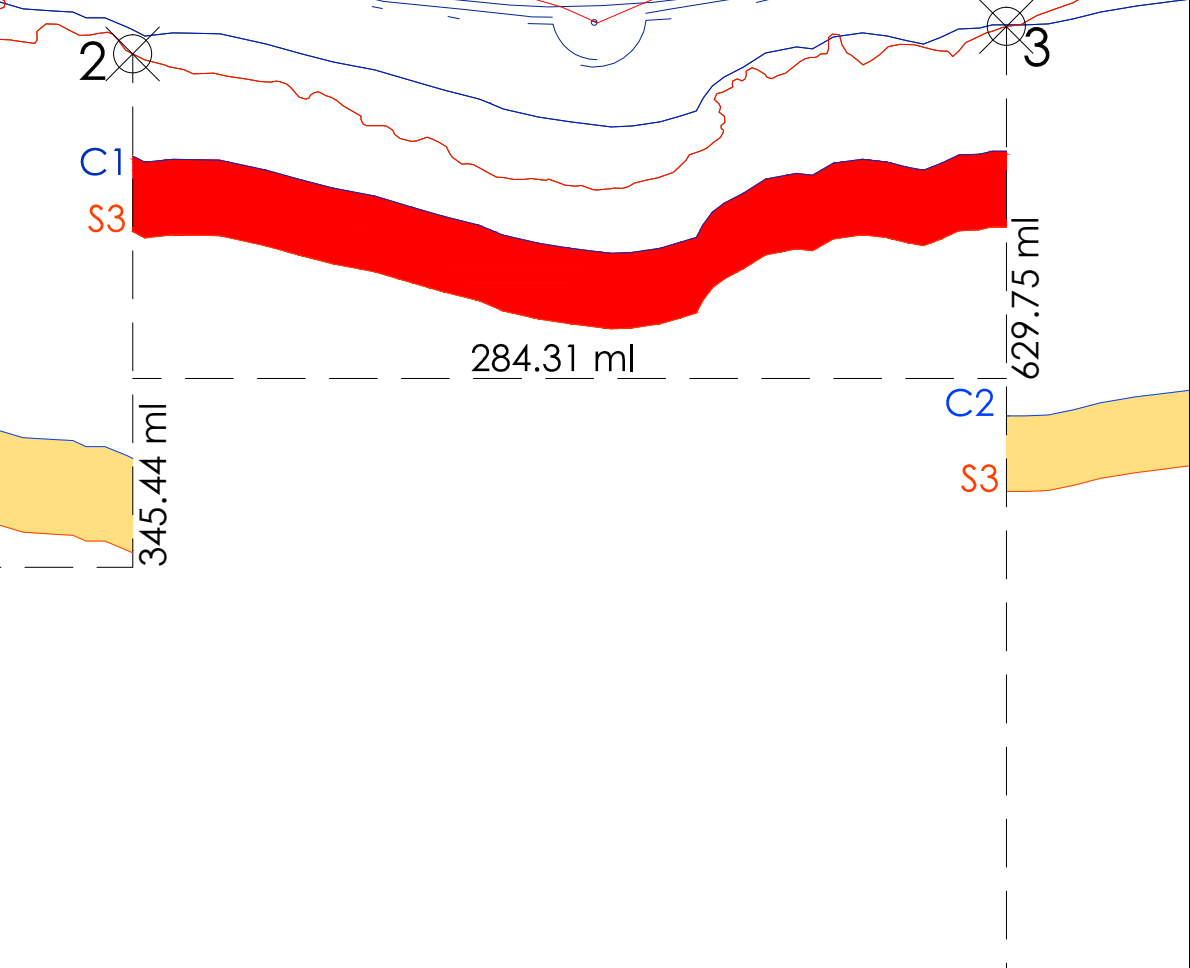
				
Tratto 2_3: vincolo P.U.T.T. - GALASSO.				
Tratto 2_3: vincolo P.U.T.T. - IDROGEOLOGICO.				
Tratto 2_3: vincolo P.P.T.R. - IDROGEOLOGICO.				
Tratto 2_3: vincolo P.P.T.R. - STRADE PANORAMICHE.				
Tratto 2_3: vincolo P.P.T.R. - Idro BP 142 a 300 ml.				
Tratto 2_3. Lunghezza linea di costa: ml 284,31				
<div><div><div></div><div>COMUNE DI TORRICELLA Provincia di Taranto</div></div><div><div>A. Elaborato grafico di analisi</div><div>24/07/2012</div><div>A.6. Analisi dei sistemi dei vincoli (art. 4 NTA PRC)</div><div>Scala 1:2000</div><div>Tav. A.6b.47</div><div></div><div>Gruppo di lavoro architetto Egidio CAPUTO ingegnere Mariangela CHIEGO</div></div><div>PIANO COMUNALE DELLE COSTE</div></div>				
				
Tratto 2_3: vincolo P.P.T.R. - CULTINS BP 136.				
				
Tratto 2_3: classificazione linea di costa.				