


LEGENDA

-  IMPIANTI DI SOLLEVAMENTO
-  POZZETTI DI ISPEZIONE
-  DIREZIONE DI SCORRIMENTO
-  TUBAZIONE PREMENTE
-  TUBAZIONE RETE FOGNA
-  TRONCHI REALIZZATI TUBAZIONE PREMENTE
-  TRONCHI REALIZZATI RETE FOGNA
-  ALLACCI FOGNARI REALIZZATI DALLA S.I.I.
-  ALLACCI FOGNARI REALIZZATI DA ALTRA SOCIETA'

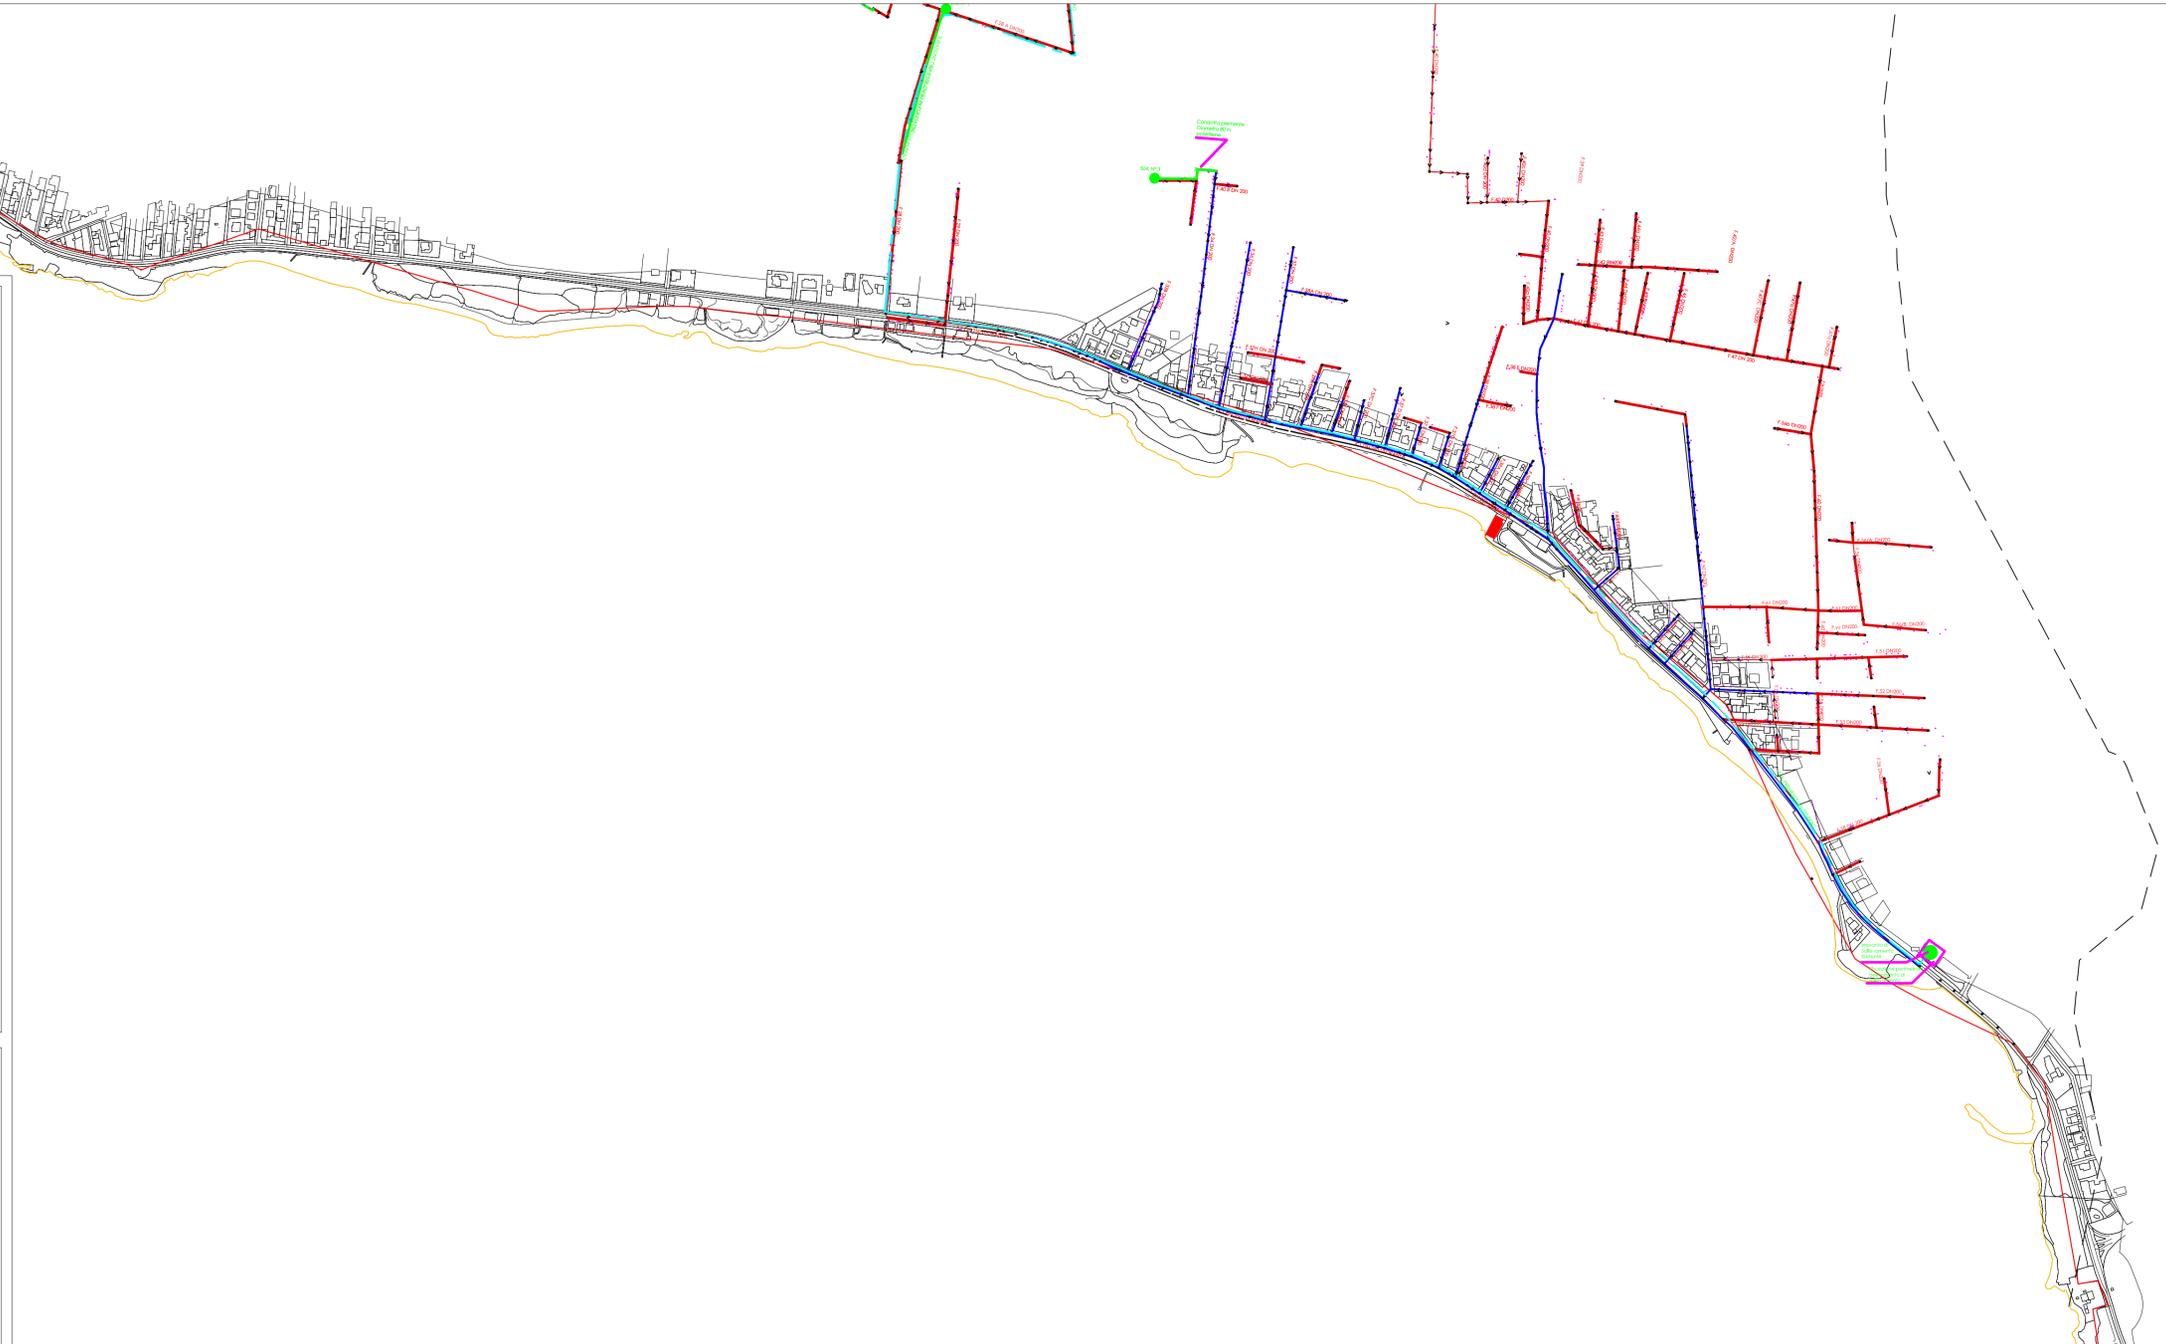

COMUNE DI TORRICELLA
Provincia di Taranto


14/06/2017

A. Elaborato grafico di analisi

Ricognizione fisico-giuridica
del Demanio marittimo
(art. 4 NTA PRC)

Tav.
A.1.11.4

OPERE DI URBANIZZAZIONE
Impianto pubblico
fognaria nera

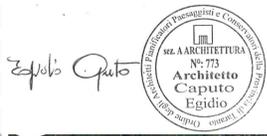

R. n. 2273/11 del 13/10/2011

Scala 1: 2.000



Gruppo di lavoro:
U.T.C. del Comune di Torricella
architetto Egidio CAPUTO
ingegnere Mariangela CHIEGO

Il Sindaco
Michele SCHIFONE
Assessore all'Urbanistica
Leonardo CAPUTO
Assessore alla pianificazione costiera
Giovanni MELELEO

PIANO COMUNALE DELLE COSTE

ELABORATO REDATTO CON AutoCADT 2013 II - Serial n°: 372-79671786

