


LEGENDA

-  IMPIANTI DI SOLLEVAMENTO
-  POZZETTI DI ISPEZIONE
-  DIREZIONE DI SCORRIMENTO
-  TUBAZIONE PREMENTE
-  TUBAZIONE RETE FOGNA
-  TRONCHI REALIZZATI TUBAZIONE PREMENTE
-  TRONCHI REALIZZATI RETE FOGNA
-  ALLACCI FOGNARI REALIZZATI DALLA S.I.I.
-  ALLACCI FOGNARI REALIZZATI DA ALTRA SOCIETA'

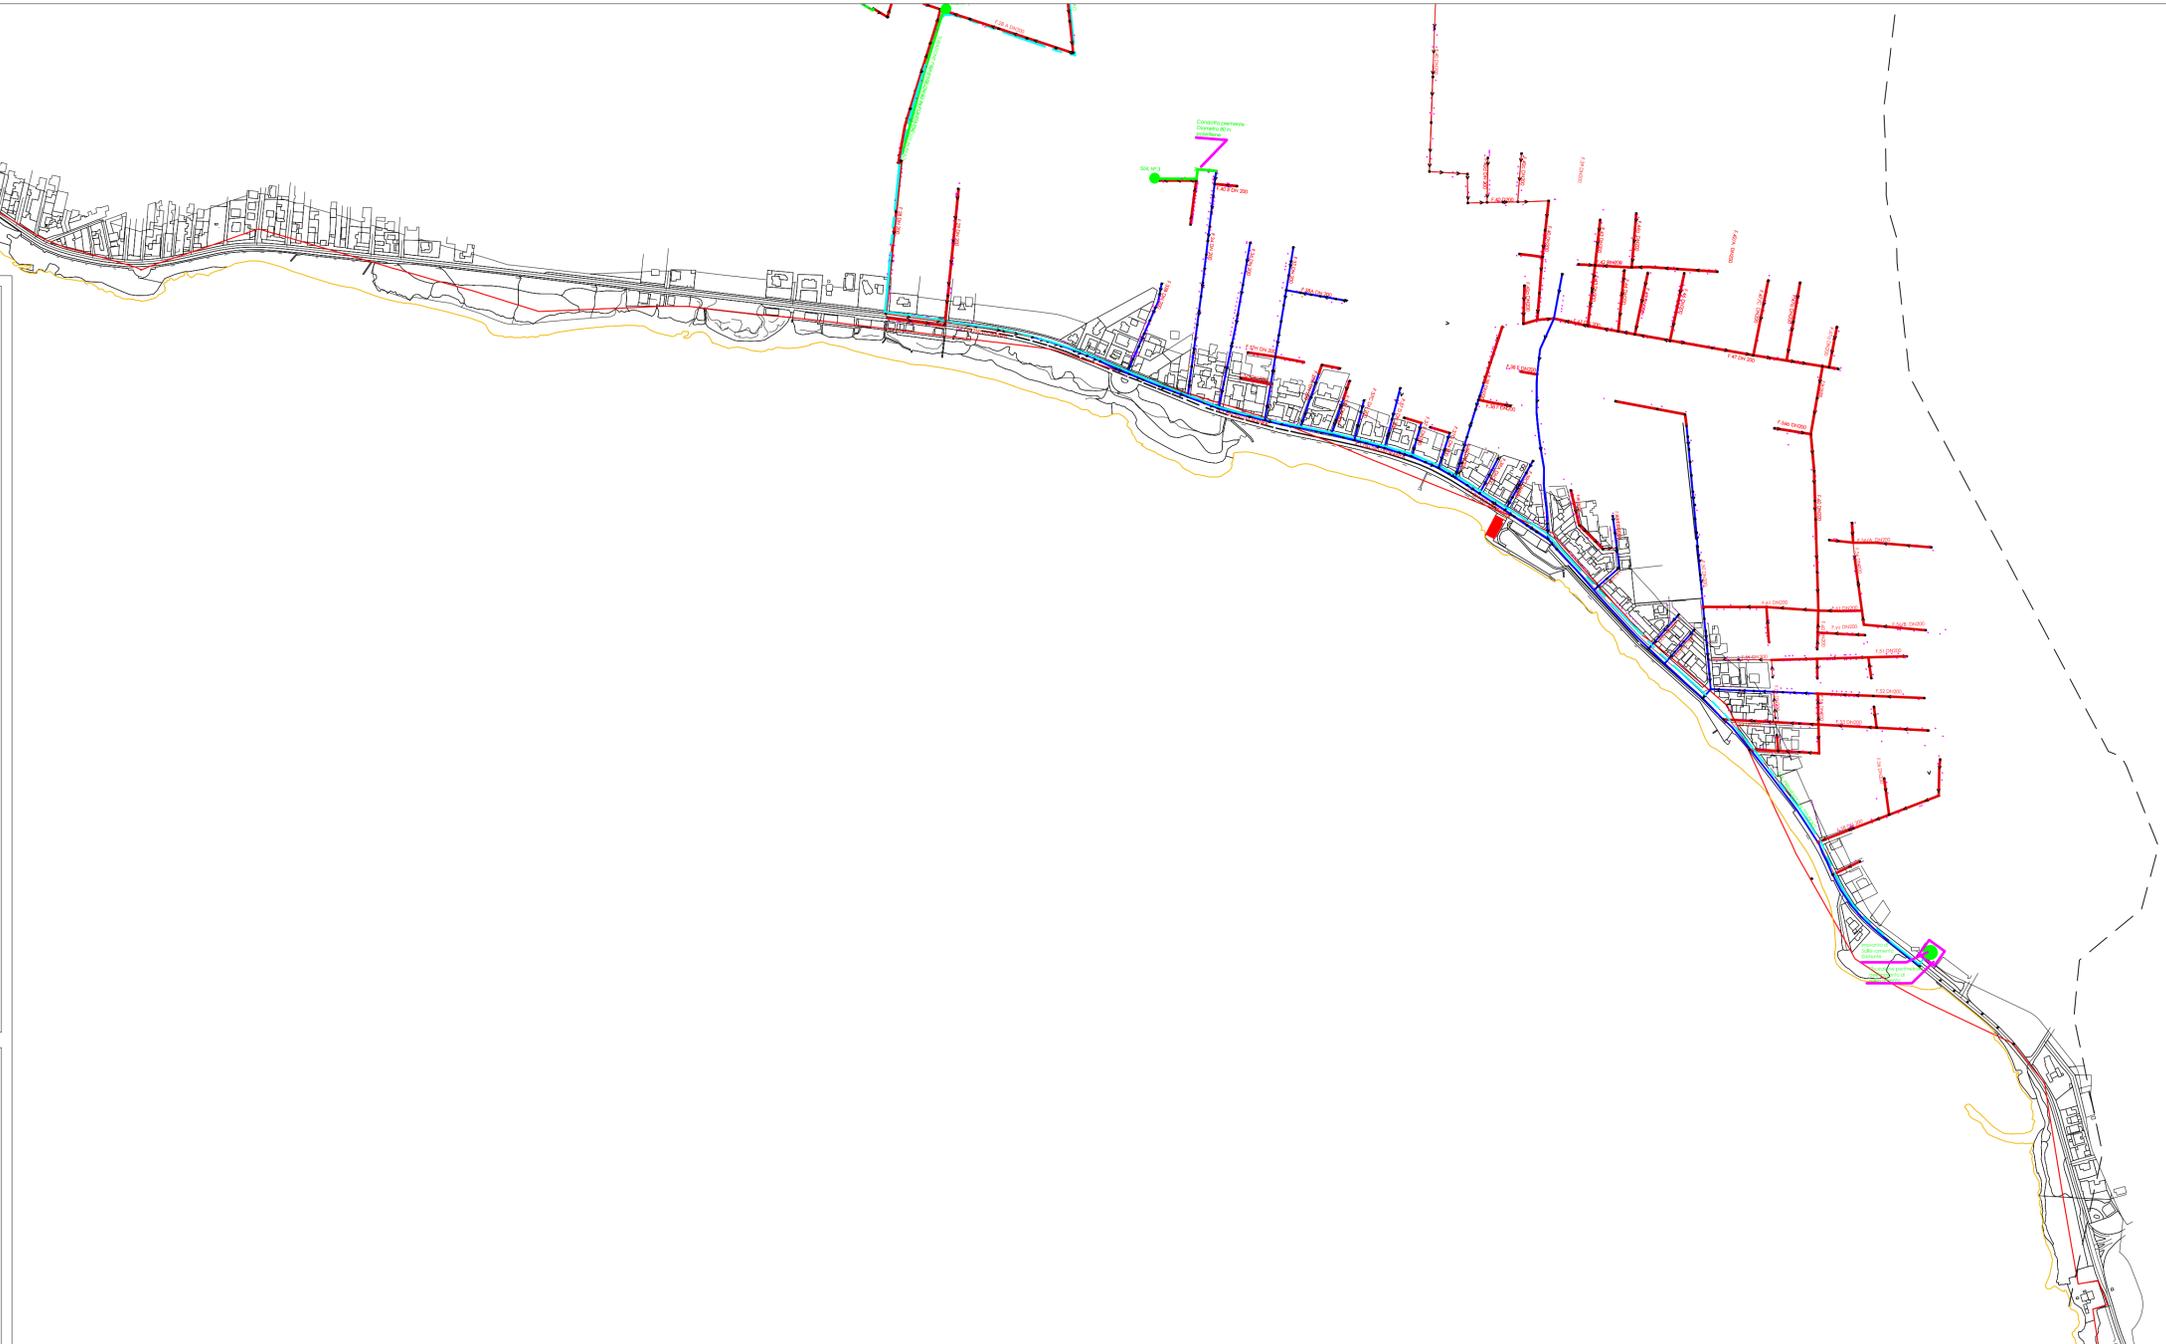

COMUNE DI TORRICELLA
Provincia di Taranto


14/06/2017

A. Elaborato grafico di analisi

Ricognizione fisico-giuridica
del Demanio marittimo
(art. 4 NTA PRC)

Tav.
A.1.11.6

OPERE DI URBANIZZAZIONE
Impianto pubblico
fognia nera

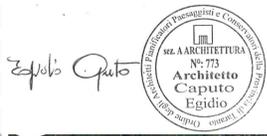

R. n. 2273/11 del 13/10/2011

Scala 1: 2.000



Gruppo di lavoro:
U.T.C. del Comune di Torricella
architetto Egidio CAPUTO
ingegnere Mariangela CHIEGO

Il Sindaco
Michele SCHIFONE
Assessore all'Urbanistica
Leonardo CAPUTO
Assessore alla pianificazione costiera
Giovanni MELELEO

PIANO COMUNALE DELLE COSTE

