
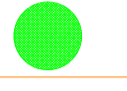



 



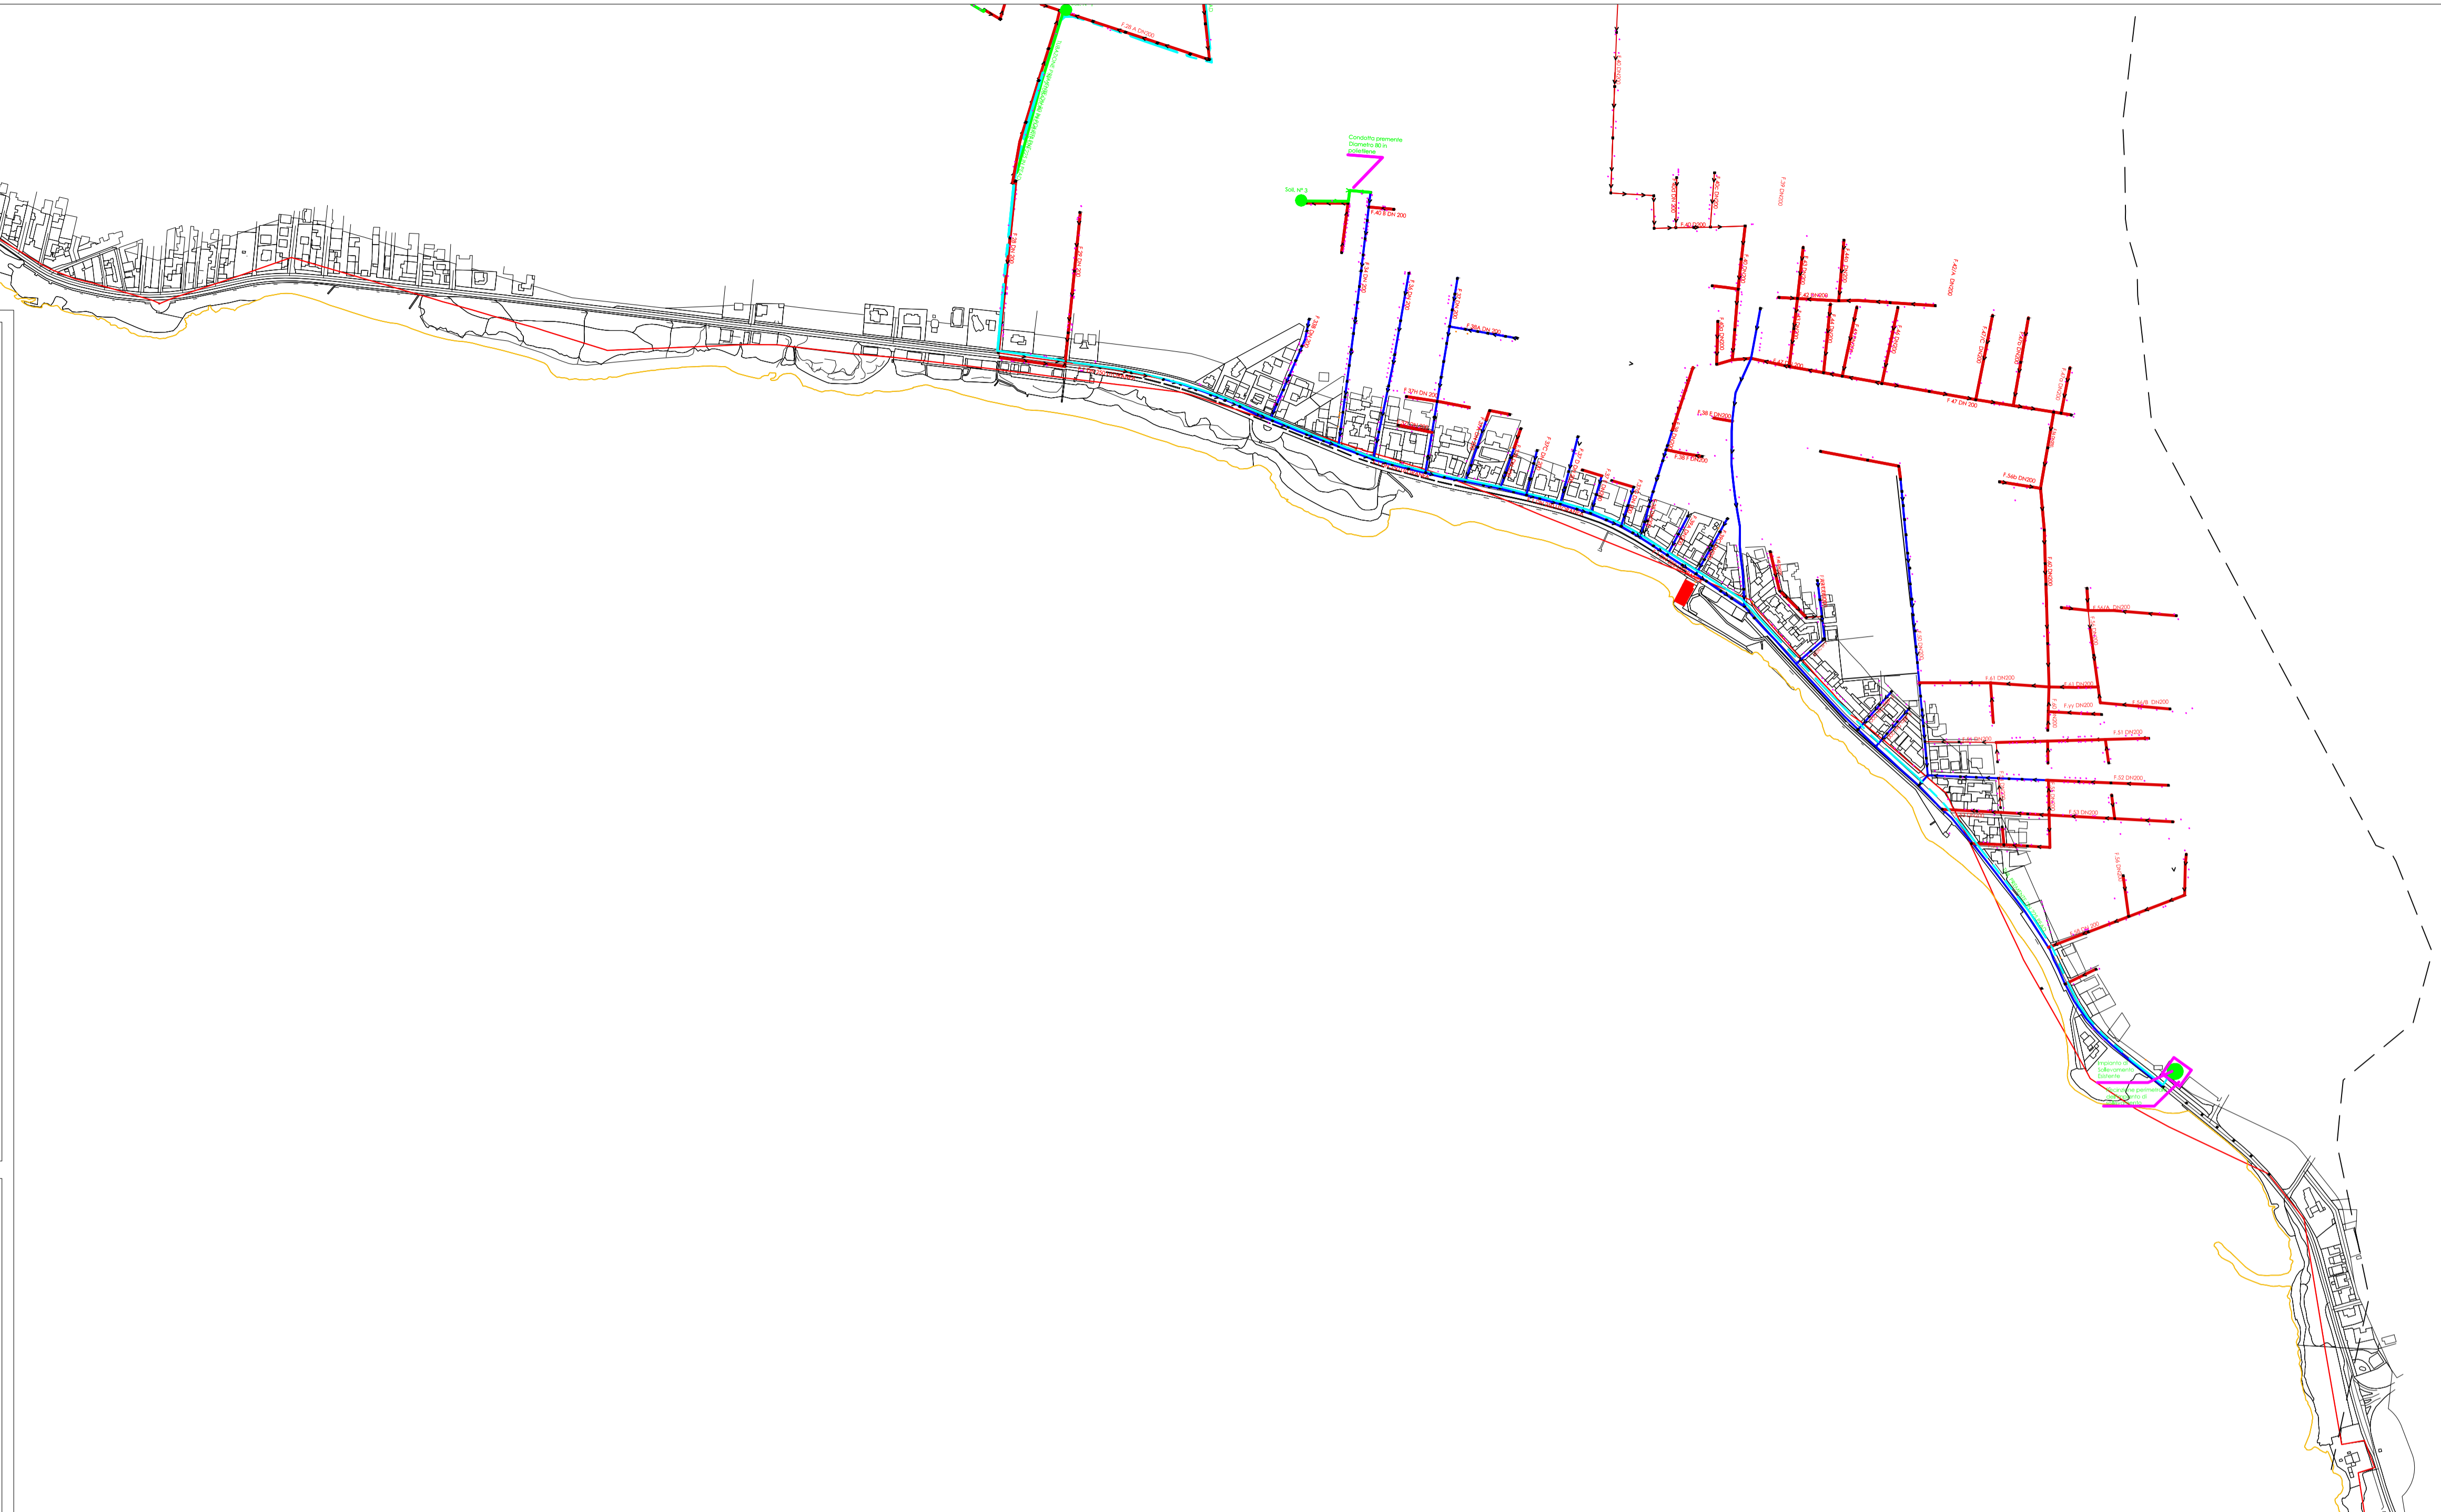


# LEGENDA

-  IMPIANTI DI SOLLEVAMENTO
-  POZZETTI DI ISPEZIONE
-  DIREZIONE DI SCORRIMENTO
-  TUBAZIONE PREMENTE
-  TUBAZIONE RETE FOGNA
-  TRONCHI REALIZZATI TUBAZIONE PREMENTE
-  TRONCHI REALIZZATI RETE FOGNA
-  ALLACCI FOGNARI REALIZZATI DALLA S.I.I.
-  ALLACCI FOGNARI REALIZZATI DA ALTRA SOCIETA'

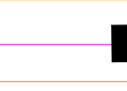

**COMUNE DI TORRICELLA**  
Provincia di Taranto

14/06/2017

A. Elaborato grafico di analisi

Ricognizione fisico-giuridica  
del Demanio marittimo  
(art. 4 NTA PRC)

Tav.  
A.1.11.1

OPERE DI URBANIZZAZIONE  
Impianto pubblico  
fogna nera

*Egidio Caputo*  
Architetto  
Egidio Caputo  
Approvazione del P.R.C. con D.G.R. n. 2273/11 del 13/10/2011

Scala 1: 2.000



Gruppo di lavoro:  
U.T.C. del Comune di Torricella  
architetto Egidio CAPUTO  
ingegnere Mariangela CHIEGO

Il Sindaco  
Michele SCHIFONE  
Assessore all'Urbanistica  
Leonardo CAPUTO  
Assessore alla pianificazione costiera  
Giovanni MELELEO

**PIANO COMUNALE DELLE COSTE**

